

PLAN DE EVACUARE A PERSOANELOR SI BUNURILOR MATERIALE ÎN CAZ DE INCENDIU

INFORMATII GENERALE

Operatorul economic / instituția:
COLEGIUL "M. EMINESCU"

Adresa:
STR. M. EMINESCU, NR 35
BACĂU

Telefon: 0234562564 Fax: 0234562564

Profilul de activitate:
INFORMATICA

Director / administrator:
DR. HULGA CONSTANȚINA

Șef loc de muncă:
ADM. CIOBOTARU MIHAI

Șef Serviciu Privat Situații de Urgență:

Număr de niveluri: P+2E


Număr maxim persoane: 00

ÎN CAZ DE INCENDIU

- PĂSTRAȚI-VĂ CALMUL
ALERTAȚI PERSONALUL
DIN JUR
- ATACAȚI FOCUL
CU STINGĂTOARE
- INCHIDEȚI SAU
ÎNTRERUPEȚI
- ANUNȚAȚI INCENDIUL
LA POMPIERI
- ÎN FUM ȘI CĂLDURĂ
RESPIRAȚI CÂT MAI
APROAPE DE SOL
- FOLOSIȚI
HIDRANTUL
DE INCENDIU

EVACUARE

- URMAȚI INDICATOARELE DE EVACUARE ȘI
INDICAȚIILE GHIDULUI
- EVACUAȚI PERSOANELE CARE NU SE
POT EVACUA SINGURE
- EVACUAȚI BUNURILE LA
- NU UTILIZAȚI LIFTUL
- NU REVENIȚI LA LOCUL INCENDIULUI
DECÂT CHEMAȚI

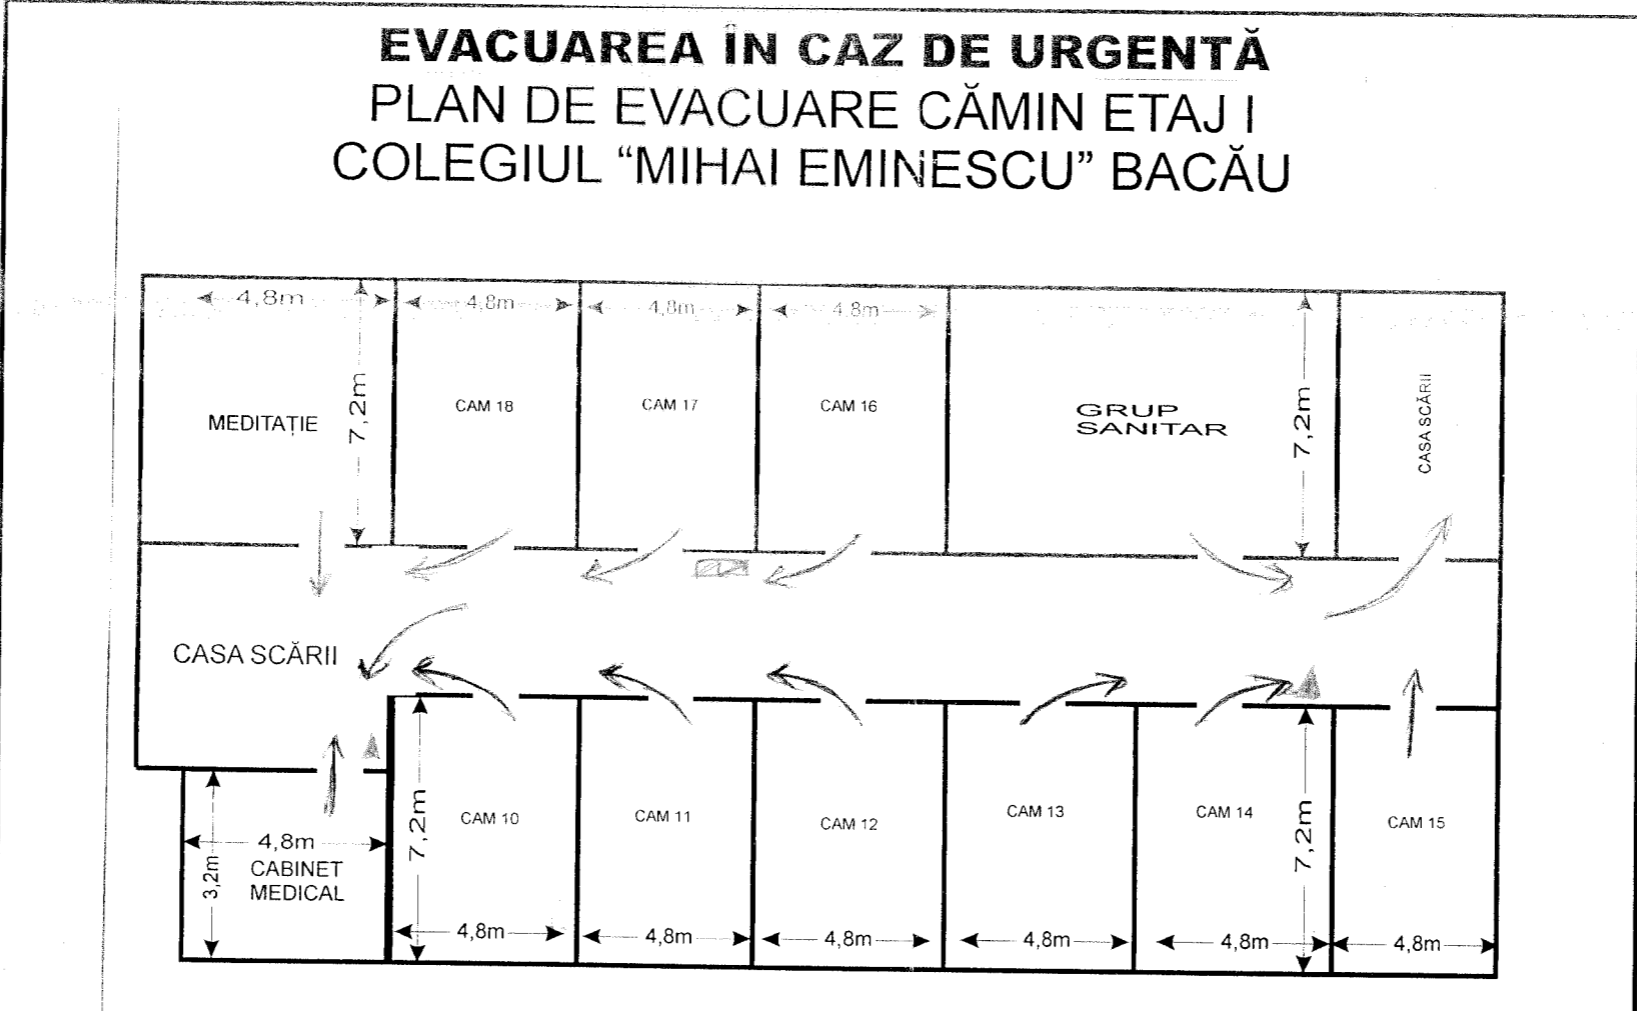

TELEFOANE ÎN CAZ DE URGENTĂ

112 APEL UNIC DE URGENȚĂ
(pompieri, poliție, ambulanță)

28 INTERVENȚII GAZE

929 INTERVENȚII ELECTRICA

Director / administrator: 0788284962

Șef loc de muncă: 0742432060

Șef Sv. Priv. Sit. Urg.

Echipele de salvare - evacuare:

Salvare persoane

Schimbul 1	Schimbul 2	Schimbul 3
BLUȚAN M	PATRICHI M	PATRICHI M

Salvare bunuri

DAȚE E		
PADURARU S		
SOVA M		

Materiale necesare pentru evacuare:

	Cant.	Disponere
Mijloace transport		
Mijloace de iluminat mobile		
Alte materiale		

LEGENDĂ:

- HIDRANT EXTERIOR
- HIDRANT INTERIOR
- TABLOU ELECTRIC
- INSTALAȚIE DE STINGERE FIXĂ
(S/D/G/Sp/A/Ab)
- MIJLOC DE ALARMARE LOCALĂ
- TRAPĂ DE EVACUARE FUM
- SENS DE EVACUARE
- ROBINET PRINCIPAL
(A/G/AC/Ab)
- STINGĂTOARE:
TRANSPORTABIL (P/A/G/Sp/SM)
PORTATIV (P/A/G/Sp/SM)

SIMBOL: Hidrant Sprinkler Drencer Gaz(CO₂) Apă ACaer comprimat Pulbere Abur

SISTEME DE ALARMARE

a) detectoare

b) butoane de semnalizare / SONERIE

c) dispozitive acustice / SIRENA MECANICA

d) telefoane, interfoane, etc. SECRETARIAT

TIPURI DE BUNURI - CANTITATEA:

.....

.....

.....

SUBSTANȚE PERICULOASE - CARACTERISTICI:

.....

.....

.....

Ordinea de evacuare:

PERSOANE

CARTI BIBLIOTECA

LENTERE SALVATORIE

CARZARMIAMENT DORMITOR

ÎNTOCMIT: RESPONSABIL P.S.I.
CARU TEHNIC PSI
CIOBOTARU M